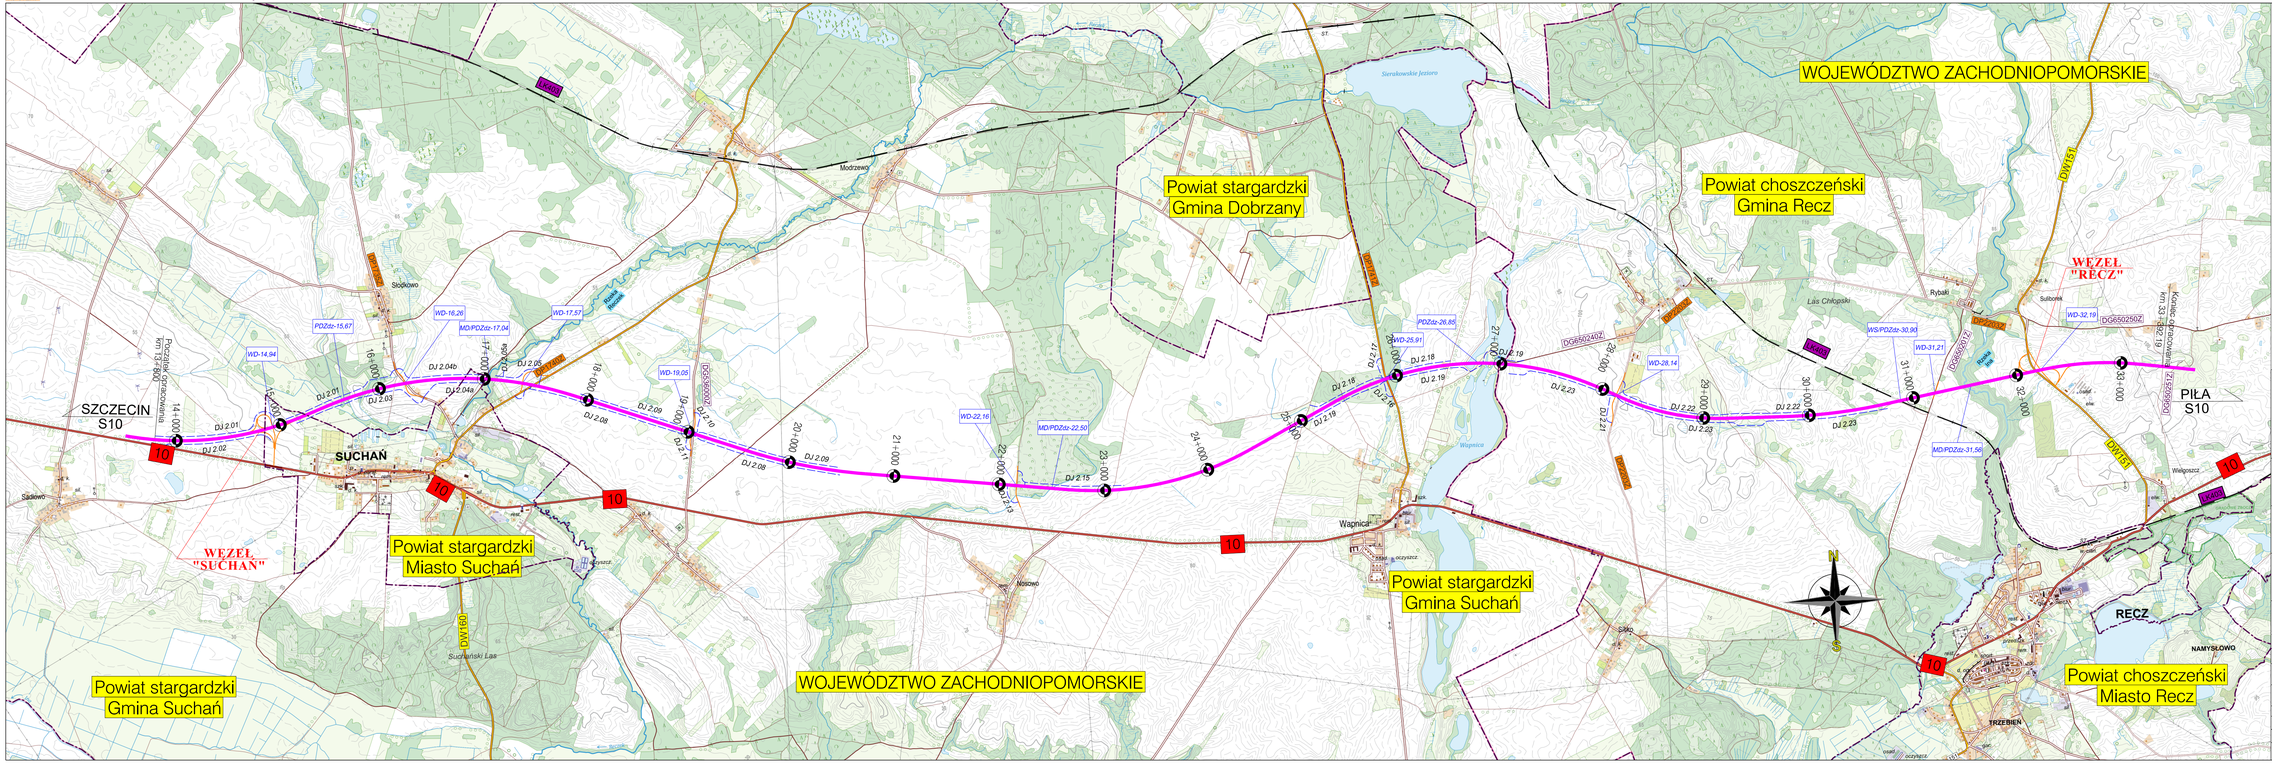

WOJEWÓDZTWO ZACHODNIOPOMORSKIE
Powiat stargardzki
Gmina Dobrzany
Powiat choszczeński
Gmina Recz
Powiat stargardzki
Miasto Suchań
Powiat stargardzki
Gmina Suchań
Powiat stargardzki
Gmina Suchań
WOJEWÓDZTWO ZACHODNIOPOMORSKIE
Powiat choszczeński
Miasto Recz
SZCZECIN
S10
PIŁA
S10
Początek opracowania
km 13+800
Koniec opracowania
km 33+392.19
WĘZEŁ "SUCHAŃ"
WĘZEŁ "RECZ"
14+000
15+000
16+000
17+000
18+000
19+000
20+000
21+000
22+000
23+000
24+000
25+000
26+000
27+000
28+000
29+000
30+000
31+000
32+000
33+000
WD-14,94
PDZdz-15,67
WD-16,26
MD/PDZdz-17,04
WD-17,57
WD-19,05
WD-22,16
MD/PDZdz-22,50
WD-25,91
PDZdz-26,85
WD-28,14
WS/PDZdz-30,90
WD-31,21
MD/PDZdz-31,56
WD-32,19
DJ 2.01
DJ 2.02
DJ 2.03
DJ 2.04a
DJ 2.04b
DJ 2.05
DJ 2.05a
DJ 2.08
DJ 2.09
DJ 2.10
DJ 2.11
DJ 2.13
DJ 2.15
DJ 2.16
DJ 2.17
DJ 2.18
DJ 2.19
DJ 2.21
DJ 2.22
DJ 2.23
10
DW160
DW151
DP1735Z
DP1740Z
DP1741Z
DP2203Z
DG536000Z
DG650240Z
DG650250Z
DG650201Z
DG650251Z
LK403
Rzeka Reczek
Rzeka Ina
Reczek
Ina
Sierakowskie Jezioro
Wapnica
SUCHAŃ
Słodkowo
Modrzewo
Sadłowo
Nosowo
Wapnica
Sicko
Rybaki
Suliborek
Las Chłopski
Suchański Las
Wielgoszcz
RECZ
NAMYSŁOWO
TRZEBIEŃ
GRADOWE ZBOCZE
N
S

OZNACZENIA:

— Projektowana droga S10
— Projektowane węzły, drogi poprzeczne
— Projektowana przebudowa istniejącej DK10
– – – Jezdnie dodatkowe obsługujące przyległy teren
10 Istniejąca droga krajowa nr 10
DW151 Istniejące drogi wojewódzkie
DP1740Z Istniejące drogi powiatowe
DG650240Z Istniejące drogi gminne
LK403 Istniejąca linia kolejowa nr 403
-·-·- Granice administracyjne

INWESTOR:

Skarb Państwa
Generalny Dyrektor Dróg Krajowych i Autostrad
ul. Wronia 53, 00-874 Warszawa

GDDKiA

reprezentowany przez
Generalną Dyrekcję Dróg Krajowych i Autostrad
Oddział w Szczecinie
al. Bohaterów Warszawy 33, 70-340 Szczecin

WYKONAWCA LIDER KONSORCJUM:

KOBYLARNIA S.A.

Kobylarnia S.A.
Kobylarnia, ul. Zakole 1
86-061 Brzoza

WYKONAWCA PARTNER KONSORCJUM:

mirbud

MIRBUD S.A.
ul. Unii Europejskiej 18
96-100 Skierniewice

PROJEKTANT:

BIURO PROJEKTOWO BADAWCZE DRÓG I MOSTÓW
Transprojekt-Warszawa Sp. z o.o.
ul. Koniczynowa 11, 03-612 Warszawa
tel.:(22) 832 29 15, fax: (22) 832 29 13, e-mail: transwar@transwar.com

1951

Stadium:	Nazwa zadania:
Projekt Budowlany Projekt Zagospodarowania Terenu	***Budowa drogi S10 Szczecin - Piła na odcinku koniec obwodnicy Stargardu - początek obwodnicy Piły (z węzłem "Koszyce") z wyłączeniem obwodnicy miejscowości Wałcz Odcinek 3 Suchań (z węzłem) - Recz (z węzłem)***

Temat opracowania: ***Projekt Zagospodarowania Terenu***

Nr i nazwa tomu: ***Tom 1 Projekt Zagospodarowania Terenu***
Tom 1.2 Część rysunkowa

Tytuł rysunku: ***Orientacja***

Stanowisko	Imię i nazwisko	Specjalność	Nr uprawnień	Podpis
Projektant:	mgr inż. Zenon Dobaczewski	drogi	MAZ/0003/POOD/07	
Sprawdzający:	mgr inż. Andrzej Walczuk	drogi	St-150/87	

Nr zlec. wewn.:	Data opracowania:	Skala:	Nr rysunku:	Arkusz:	Rewizja:
PD-519	03.2025	1:25 000	1	1	05